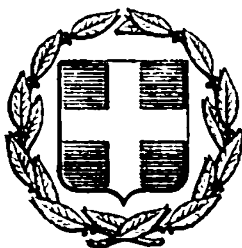



# ΕΦΗΜΕΡΙΣ ΤΗΣ ΚΥΒΕΡΝΗΣΕΩΣ
## ΤΗΣ ΕΛΛΗΝΙΚΗΣ ΔΗΜΟΚΡΑΤΙΑΣ

ΕΝ ΑΘΗΝΑΙΣ ΤΗ: 19 ΙΟΥΛΙΟΥ 1977 | ΤΕΥΧΟΣ ΤΕΤΑΡΤΟΝ | ΑΡΙΘΜΟΣ ΦΥΛΛΟΥ 247


## ΠΕΡΙΕΧΟΜΕΝΑ

### ΑΠΑΛΛΟΤΡΙΩΣΕΙΣ

#### ΑΠΟΦΑΣΕΙΣ



#### ΑΝΑΚΟΙΝΩΣΕΙΣ



### ΠΟΛΕΟΔΟΜΙΑ

#### ΑΠΟΦΑΣΕΙΣ



#### ΑΝΑΚΟΙΝΩΣΕΙΣ



#### ΔΙΟΡΘΩΣΕΙΣ ΣΦΑΛΜΑΤΩΝ

# ΑΠΑΛΛΟΤΡΙΩΣΕΙΣ

## ΑΠΟΦΑΣΕΙΣ

'Αριθ. Τ. 61243 (1)

Περὶ ἀνακλήσεως τῆς Φ.59351/7 Μαΐου 1977 ἀποφάσεως τοῦ Νομάρχη Καβάλας.

Ο ΝΟΜΑΡΧΗΣ ΚΑΒΑΛΑΣ

Ἔχοντας ὑπόψη:

1. Τὸν Α.Ν. 2344/1940 «περὶ αἰγιαλοῦ καὶ Παραλίας.
2. Τὸν Α.Ν. 1540/1938 «περὶ τροποποιήσεως καὶ συμπληρώσεως τῆς περὶ διοικήσεως τῶν δημοσίων Κτημάτων νομοθεσίας».
3. Τὸν Α.Ν. 263/1968 «περὶ τροποποιήσεως καὶ συμπληρώσεως τῆς περὶ διοικήσεως τῶν δημοσίων κτημάτων νομοθεσίας».
4. Τὸν Α.Ν. 1539/1940 «περὶ προστασίας τῶν Δημοσίων κτημάτων».
5. Τὸν Νόμο 3200/1955 «περὶ διοικητικῆς ἀποκεντρώσεως » ὅπως συμπληρώθηκε ἀπὸ τὸ Ν.Δ./γμα 532/1970 καὶ τὸ Β. Δ/γμα 704/70 ποὺ ἐκδόθηκε σὲ ἐκτέλεση τῶν ἀνωτέρω Ν. Δ/των.
6. Τὸ ἔγγραφο τοῦ 'Αρχηγείου Ναυτικοῦ Φ. 187.2/294 / 77/7 'Ιουνίου 1977
7. Τὴν ἀπὸ 31 Μαρτίου 1977 ἔκθεση τῆς 'Επιτροπῆς καθορισμοῦ ὁρίων αἰγιαλοῦ ; παραλίας καὶ παλαιοῦ αἰγιαλοῦ στὴν περιοχὴ ὅρμου 'Ελευθερῶν καὶ τὸ τοπογραφικὸ διάγραμμα τῆς περιοχῆς ποὺ συνοδεύει τὴν ἔκθεση αὐτή.
8. Τὴν ἀπόφαση Τ. 59351/7 Μαΐου 1977 ποὺ κυρώνει τὴν ἀνωτέρω ἔκθεση.

ΕΠΕΙΔΗ

Δὲν ἔγιναν οἱ διορθώσεις ποὺ ὑποδείχθηκαν μὲ τὴν γνωμοδότηση τοῦ 'Αρχηγείου Ναυτικοῦ ἀριθ. Φ. 187.2/233/ 77/30 'Απριλίου 1977, ἀποφασίζουμε :

'Ανακαλοῦμε τὴν ἀπόφαση μας ἀριθμ. Τ. 59351/7 Μαΐου 1977 ποὺ ἐπικυρώνει τὴν ἔκθεση καὶ τὸ διάγραμμα καθορισμοῦ οριογραμμῶν αἰγιαλοῦ καὶ παραλίας στὴν περιοχὴ ὅρμου 'Ελευθερῶν.

Καβάλα, 21 'Ιουνίου 1977

'Ο Νομάρχης
ΔΗΜ. ΚΙΟΥΡΚΤΣΗΣ

## ΑΝΑΚΟΙΝΩΣΕΙΣ

'Αριθ. Α5/6 3268 (2)

Περὶ εἰδοποιήσεως τῆς παρακαταθέσεως ἀποζημιώσεως, ποὺ ἔγινε γιὰ τὴν ἀναγκαστικὴ ἀπαλλοτρίωση ἀκινήτων πρὸς δημιουργία τῆς τεχνητῆς λίμνης Μόρνου.

Ο ΥΠΟΥΡΓΟΣ ΔΗΜΟΣΙΩΝ ΕΡΓΩΝ

Ἔχοντας ὑπόψη τὰ ἄρθρα 7 καὶ 8 τοῦ Ν.Δ. 797/1971 «περὶ ἀναγκαστικῶν ἀπαλλοτριώσεων» γνωστοποιοῦμε σὲ ὅσους ἔχουν ἢ διεκδικοῦν δικαιώματα κυριότητος σὲ ἀκίνητα ποὺ ἀπαλλοτριώθηκαν ἀναγκαστικὰ μὲ τὴν ἀριθ. Δ. 817/892/δις/1972 κοινὴ ἀπόφαση τῶν 'Υπουργῶν Οἰκονομικῶν καὶ Δημοσίων Ἔργων (ΦΕΚ 96/72 τ.Δ') (γιὰ τὴν δημιουργία τῆς τεχνητῆς λίμνης Μόρνου), καθὼς καὶ τοὺς δανειστὲς ποὺ ἔχουν ἐγγράψει ὑποθῆκες σ' αὐτὰ τὰ ἀκίνητα καὶ σὲ τρίτους γενικὰ διεκδικητές, ὅτι ἡ ἀποζημίωση γι' αὐτὰ τὰ ἀκίνητα καὶ γιὰ ὅτι ὑπάρχει ἐπάνω σ' αὐτὰ σύμφωνα μὲ τὸν κτηματολογικὸν πίνακα ποὺ καθορίστηκε μὲ τὶς 6934/75, 4267/76 καὶ 279/77 ἀποφάσεις τοῦ 'Εφετείου 'Αθηνῶν Γραφεῖο Παρακαταθηκῶν Λιδορικίου καὶ ἐκδόθηκε τὸ 3597/26.5.1977 γραμμάτιο συστάσεως παρακαταθήκης συνολικοῦ ποσοῦ δραχμῶν τριῶν ἑκατομμυρίων ἑξακοσίων εἴκοσι μιᾶς χιλιάδων πεντακοσίων ἑξήκοντα (3.621.560).

'Η ἀποζημίωση θὰ ἀποδοθεῖ στὰ πρόσωπα ποὺ θὰ ἀναγνωρισθοῦν νόμιμα ὡς δικαιοῦχοι.

'Αθῆναι 17 'Ιουνίου 1977

Μὲ 'Εντολὴ τοῦ 'Υπουργοῦ
'Ο Διευθυντὴς
Α. ΒΑΦΕΙΑΔΗΣ

'Αριθ. Α 3550 (3)

Περὶ εἰδοποιήσεως τῆς παρακαταθέσεως ἀποζημιώσεως ποὺ ἔγινε γιὰ τὴν ἀναγκαστικὴ ἀπαλλοτρίωση ἀκινήτων πρὸς κατασκευὴ στομίου σήραγγος Γκιώνας.

Ο ΥΠΟΥΡΓΟΣ ΔΗΜΟΣΙΩΝ ΕΡΓΩΝ

Ἔχοντας ὑπόψη τὰ ἄρθρα 7 καὶ 8 τοῦ Ν.Δ. 797/1971 «περὶ ἀναγκαστικῶν ἀπαλλοτριώσεων » γνωστοποιοῦμε σὲ ὅσους ἔχουν ἢ διεκδικοῦν δικαιώματα κυριότητας σὲ ἀκίνητα ποὺ ἀπαλλοτριώθηκαν ἀναγκαστικὰ μὲ τὴ Δ. 2844/32541 1970 κοινὴ ἀπόφαση τῶν 'Υπουργῶν Οἰκονομικῶν καὶ Δημοσίων Ἔργων (ΦΕΚ 101/70 τ.Δ') γιὰ τὴν κατασκευὴ στομίου σήραγγος Γκιώνας καθὼς καὶ τοὺς δανειστὲς ποὺ ἔχουν ἐγράψει ὑποθῆκες σ' αὐτὰ τὰ ἀκίνητα καὶ σὲ τρίτους γενικὰ διεκδικητές, ὅτι ἡ ἀποζημίωση γι' αὐτὰ τὰ ἀκίνητα καὶ γιὰ ὅτι ὑπάρχει ἐπάνω σ' αὐτὰ σύμφωνα μὲ τὸν κτηματολογικὸ πίνακα ποὺ καθορίστηκε μὲ τὴν 4640/1976 ἀπόφαση τοῦ 'Εφετείου 'Αθηνῶν κατατέθηκε στὸ Γραφεῖο Παρακαταθηκῶν Λιδορικίου καὶ ἐκδόθηκε τὸ 3596/26.5.77 γραμμάτιο συστάσεως παρακαταθήκης συνομικοῦ ποσοῦ δραχμῶν ἑβδομήκοντα ἓξ χιλιάδων διακοσίων (76.200).

'Η ἀποζημίωση θὰ ἀποδοθεῖ στὰ πρόσωπα ποὺ θὰ ἀναγνωρισθοῦν νόμιμα ὡς δικαιοῦχοι.

'Αθῆναι 17 'Ιουνίου 1977

Μὲ 'Εντολὴ τοῦ 'Υπουργοῦ
'Ο Διευθυντὴς
Α. ΒΑΦΕΙΑΔΗΣ

'Αριθ. 3491 (4)

Περὶ παρακαταθέσεως ἀποζημιώσεως γιὰ τὰ ἀκίνητα ποὺ ἔχουν ἀπαλλοτριωθεῖ γιὰ τὴν κατασκευὴ τῆς 'Εθνικῆς 'Οδοῦ 'Αράχωβας Δελφῶν.

Ο ΥΠΟΥΡΓΟΣ ΔΗΜΟΣΙΩΝ ΕΡΓΩΝ

Ἔχοντας ὑπόψη τὰ ἄρθρα 7 καὶ 8 τοῦ Ν.Δ. 797/1971 «περὶ ἀναγκαστικῶν ἀπαλλοτριώσεων» γνωστοποιοῦμε σὲ ὅσους ἔχουν ἢ διεκδικοῦν δικαιώματα κυριότητας σὲ ἀκίνητα ποὺ ἀπαλλοτριώθηκαν ἀναγκαστικὰ μὲ τὴν ἀριθ. Δ. 4493/6399/1974 κοινὴ ἀπόφαση τῶν 'Υπουργῶν Οἰκονομικῶν καὶ Δημοσίων ἔργων (ΦΕΚ 244/74 τ.Δ') γιὰ τὴν κατασκευὴ τῆς 'Εθνικῆς 'Οδοῦ 'Αράχωβας - Δελφῶν, καθὼς καὶ τοὺς ἐνυποθήκους δανειστὲς καὶ τοὺς τρίτους γενικὰ διεκδικητὲς τῶν ἀκινήτων αὐτῶν, ὅτι ἡ ἀποζημίωση τῆς ἐδαφικῆς ἐπιφανείας καὶ τῶν ἐπικειμένων της, ὅπως περιγράφονται στὸ σχετικὸ κτηματολογικὸ πίνακα, καθορίστηκε μὲ τὴν 73/75 ἀπόφαση τοῦ Μονομελοῦς Πρωτοδικείου Λειβαδιᾶς καὶ ἔχει παρακατατεθεῖ στὸ Γραφεῖο Παρ/κῶν Λειβαδιᾶς σχετικὰ ἔχει ἐκδοθεῖ 12494/3.6.77 γραμμάτιο συστάσεως παρακαταθήκης δρχ. (135.600) ἑκατὸν τριάκοντα πέντε χιλιάδες ἑξακόσες).

'Η ἀποζημίωση θὰ ἀποδοθεῖ στὰ πρόσωπα ποὺ θὰ ἀναγνωρισθοῦν δικαιοῦχοι κατὰ τὴν νόμιμο διαδικασία.

'Αθῆναι, 17 'Ιουνίου 1977

Μὲ 'Εντολὴ τοῦ 'Υπουργοῦ
'Ο Διευθυντὴς
Α. ΒΑΦΕΙΑΔΗΣ

Ἀριθ. 3492 (5)

Περὶ ἀνακοινώσεως παρακαταθέσεως διὰ ἀκίνητα, ποὺ ἔχουν ἀπαλλοτριωθεῖ γιὰ τὴν κατασκευὴ τμήματος Καρακολίθου-Λειβαδιᾶς τῆς Ἐθν. Ὁδοῦ Λειβαδιᾶς-Δελφῶν Ἰτέας.

## Ο ΥΠΟΥΡΓΟΣ ΔΗΜΟΣΙΩΝ ΕΡΓΩΝ

Ἔχοντας ὑπόψη τὰ ἄρθρα 7 καὶ 8 τοῦ Ν.Δ. 797/1971 «περὶ ἀναγκαστικῶν ἀπαλλοτριώσεων» γνωστοποιοῦμε σὲ ὅσους ἔχουν ἢ διεκδικοῦν δικαιώματα κυριότητας σὲ ἀκίνητα ποὺ ἀπαλλοτριώθηκαν ἀναγκαστικὰ μὲ τὴν ἀριθ. Δ. 2737/3070/11.6.76 κοινὴ ἀπόφαση τῶν Ὑπουργῶν Οἰκονομικῶν καὶ Δημοσίων Ἔργων (ΦΕΚ 187/76 ) γιὰ τὴν κατασκευὴ τμήματος Καρακολίθου - Λειβαδιᾶς τῆς ἐθνικῆς ὁδοῦ Λειβαδιᾶς Δελφῶν Ἰτέας καθὼς καὶ τοὺς ἐνυποθήκους δανειστὲς καὶ τοὺς τρίτους γενικὰ διεκδικητὲς τῶν ἀκινήτων αὐτῶν ὅτι ἡ ἀποζημίωση τῆς ἐδαφικῆς ἐπιφανείας καὶ τῶν ἐπικειμένων της, ὅπως περιγράφονται στὸ σχετικὸ κτηματολογικὸ πίνακα, καθορίστηκε μὲ τὴν 154/76 ἀπόφαση τοῦ Μονομελοῦς Πρωτοδικείου Λειβαδιᾶς καὶ ἔχει παρακατατεθεῖ στὸ Γραφεῖο Παρακαταθηκῶν Λειβαδιᾶς σχετικὰ ἔχει ἐκδοθεῖ τὸ 12496/3.6.77 γραμμάτιο συστάσεως παρακαταθήκης δρχ. (4.713.055) (τέσσερα ἑκατομμύρια ἑπτακόσες δέκα τρεῖς χιλιάδες πενήντα πέντε)

Ἡ ἀποζημίωση θὰ ἀποδοθεῖ στὰ πρόσωπα ποὺ θὰ ἀναγνωρισθοῦν δικαιοῦχοι κατὰ τὴν νόμιμο διαδικασία.

Ἀθῆναι, 17 Ἰουνίου 1977

Μὲ Ἐντολὴ τοῦ Ὑπουργοτῦ

Ὁ Διευθυντὴς
Α. ΒΑΦΕΙΑΔΗΣ

---

Ἀριθ. 3515 (6)

Περὶ ἀνακοινώσεως παρακαταθέσεως ἀποζημιώσεως γιὰ τὰ ἀκίνητα ποὺ ἔχουν ἀπαλλοτριωθεῖ γιὰ τὴν κατασκευὴ τῆς Ἐθν. Ὁδοῦ Λειβαδιᾶς Ἀράχωβας (τμῆμα Στενῆς Διστόμου).

## Ο ΥΠΟΥΡΓΟΣ ΔΗΜΟΣΙΩΝ ΕΡΓΩΝ

Ἔχοντας ὑπόψη τὰ ἄρθρα 7 καὶ 8 τοῦ Ν.Δ. 797/1971 «περὶ ἀναγκαστικῶν ἀπαλλοτριώσεων» γνωστοποιοῦμε σὲ ὅσους ἔχουν ἢ διεκδικοῦν δικαιώματα κυριότητος σὲ ἀκίνητα ποὺ ἀπαλλοτριώθηκαν ἀναγκαστικὰ μὲ τὴν , ἀριθ. Δ. 3062/2471/23.7.76 κοινὴ ἀπόφαση τῶν Ὑπουργῶν Οἰκονομικῶν καὶ Δημοσίων Ἔργων (ΦΕΚ. 225/75) γιὰ τὴν κατασκευὴ τῆς ἐθν. ὁδοῦ Λειβαδιᾶς Ἀράχωβας (τμῆμα Στενῆς Διστόμου) καθὼς καὶ τοὺς ἐνυποθήκους δανειστὲς καὶ τοὺς τρίτους γενικὰ διεκδικητὲς τῶν ἀκινήτων αὐτῶν, ὅτι ἡ ἀποζημίωση τῆς ἐδαφικῆς ἐπιφανείας καὶ τῶν ἐπικειμένων της, ὅπιως περιγράφονται στὸ σχετικὸ κτηματολογικὸ πίνακα, καθορίστηκε μὲ τὴν 22/77 ἀπόφαση τοῦ Μονομελοῦς Πρωτοδικείου Λειβαδιᾶς καὶ ἔχει παρακατατεθεῖ στὸ Γραφεῖο Παρ/κῶν Λειβαδιᾶς σχετικὰ ἔχει ἐκδοθεῖ τὸ 12495/3.6.77 γραμμάτιο συστάσεως παρακαταθήκης δρχ. (296.085) (Διακόσες ἐνενήντα ἕξη χιλιάδες ὀγδόντα πέντε).

Ἡ ἀποζημίωση θὰ ἀποδοθεῖ στὰ πρόσωπα ποὺ θὰ ἀναγνωρισθοῦν δικαιοῦχοι κατὰ τὴν νόμιμο διαδικανία.

Ἀθῆναι, 17 Ἰουνίου 1977

Μὲ Ἐντολὴ τοῦ Ὑπουργοῦ

Ὁ Διευθυντὴς
Α. ΒΑΦΕΙΑΔΗΣ

---

Ἀριθ. 3540 (7)

Περὶ ἀνακοινώσεως παρακαταθέσεως γιὰ ἀκίνητα ποὺ ἔχουν ἀπαλλοτριωθεῖ γιὰ τὴν κατασκευὴ τοῦ ἀρδευτικοῦ δικτύου ζωνῶν 6 καὶ 6Α Μακρυνείας πεδιάδος Ἀχελώου.

## Ο ΥΠΟΥΡΓΟΣ ΔΗΜΟΣΙΩΝ ΕΡΓΩΝ

Ἔχοντας ὑπόψη τὰς διατάξεις τοῦ Α.Ν. 1731/39 «περὶ ἀναγκαστικῶν ἀπαλλοτριώσεων» γνωστοποιοῦμε σὲ ὅσους ἔχουν ἢ διεκδικοῦν δικαιώματα κυριότητας σὲ ἀκίνητα ποὺ ἀπαλλοτριώθηκαν ἀναγκαστικὰ μὲ τὴν ἀριθ. Δ. 8242/7363/17.10.69 κοινὴ ἀπόφαση τῶν Ὑπουργῶν Οἰκονομικῶν καὶ Δημοσίων Ἔργων (ΦΕΚ 199/69) γιὰ τὴν κατασκευὴ τοῦ ἀρδευτικοῦ δικτύου ζωνῶν 6 καὶ 6Α Μακρυνείας Πεδιάδος Ἀχελώου καθὼς καὶ τοὺς ἐνυποθήκους δανειστὲς καὶ τοὺς τρίτους γενικὰ διεκδικητὲς τῶν ἀκινήτων αὐτῶν, ὅτι ἡ ἀποζημίωση τῆς ἐδαφικῆς ἐπιφανείας καὶ τῶν ἐπικειμένων τῆς, ὅπως περιγράφονται στὸ στχετικὸ κτηματολογικὸ πίνακα, καθορίστηκε μὲ τὴν 20/77 ἀπόφαση τοῦ Μονομελοῦς Πρωτοδικείου Μεσολογγίου καὶ ἔχει παρακατατεθεῖ στὸ Γραφεῖο Παρ/κῶν Μεσολογγίου, σχετικὰ ἔχει ἐκδοθεῖ τὸ 52574/9.6.77 γραμμάτιο συστάσεως παρακαταθήκης δρχ. (46.880). (σαράντα ἕξη χιλιάδες ὀκτακόσες ὀγδόντα).

Ἡ ἀποζημίωση θὰ ἀποδοθεῖ στὰ πρόσωπα ποὺ θὰ ἀναγνωρισθοῦν δικαιοῦχοι κατὰ τὴν νόμιμο διαδικασία.

Ἀθῆναι, 17 Ἰουνίου 1977

Μὲ Ἐντολὴ τοῦ Ὑπουργοῦ

Ὁ Διευθυντὴς
Α. ΒΑΦΕΙΑΔΗΣ

---

Ἀριθ. 3547 (8)

Περὶ ἀνακοινώσεως παρακαταθέσεως ἀποζημιώσεως γιὰ τὰ ἀκίνητα ποὺ ἔχουν ἀπαλλοτριωθεῖ γιὰ τὴν κατασκευὴ τοῦ διὰ καταιονισμοῦ δι' ὑπογείων σωλήνων ἀρδευτικοῦ δικτύου ζώνης 9Α πεδιάδος Ἀχελώου.

## Ο ΥΠΟΥΡΓΟΣ ΔΗΜΟΣΙΩΝ ΕΡΓΩΝ

Ἔχοντας ὑπόψη τὰ ἄρθρα 7 καὶ 8 τοῦ Ν.Δ. 797/1971 «περὶ ἀναγκαστικῶν ἀπαλλοτριώσεων» γνωστοποιοῦμε σὲ ὅσους ἔχουν ἢ διεκδικοῦν δικαιώματα κυριότητας σὲ ἀκίνητα ποὺ ἀπαλλοτριώθηκαν ἀναγκαστικὰ μὲν τὴν Δ. 3883/3599/19.7.71 κοινὴ ἀπόφαση τῶν Ὑπουργῶν Οἰκονομικῶν καὶ Δημοσίων Ἔργων (ΦΕΚ. 181/6.8.71 τ.Δ') γιὰ τὴν κατασκευὴ τοῦ διὰ καταιονισμοῦ δι' ὑπογείων σωλήνων ἀρδευτικοῦ δικτύου ζώνης 9Α πεδιάδος Ἀχελώου καθὼς καὶ τοὺς ἐνυποθήκους δανειστὲς καὶ τοὺς τρίτους γενικὰ διεκδικητὲς τῶν ἀκινήτων αὐτῶν, ὅτι ἡ ἀποζημίωση τῆς ἐδαφικῆς ἐπιφανείας καὶ τῶν ἐπικειμένων της, ὅπως περιγράφονται στὸ σχετικὸ κτηματολογικὸ πίνακα, καθορίστηκε μὲ τὴν 573/1976 ἀπόφαση τοῦ Ἐφετείου Πατρῶν καὶ ἔχει παρακατατεθεῖ στὸ Γραφεῖο Παρακαταθηκῶν Μεσολογγίου σχετικὰ ἔχει ἐκδόθεῖ τὸ 52576/9.6.77 γραμμάτιο συστάσεως παρακαταθήκης δρχ. (108.830). (ἑκατὸν ὀκτὼ χιλιάδες ὀκτακοσίων τριάντα).

Ἡ ἀποζημίωση θὰ ἀποδοθεῖ στὰ πρόσωπα ποὺ θὰ ἀναγνωρισθοῦν δικαιοῦχοι κατὰ τὴν νόμιμο διαδικασία.

Ἀθῆναι, 17 Ἰουνίου 1977

Μὲ Ἐντολὴ τοῦ Ὑπουργοῦ

Ὁ Διευθυντὴς
Α. ΒΑΦΕΙΑΔΗΣ

'Αριθ. 3549 (9)

Περὶ ἀνακοινώσεως παρακαταθέσεως ἀποζημιώσεως γιὰ τὰ ἀκίνητα ποὺ ἔχουν ἀπαλλοτριωθεῖ γιὰ τὴν κατασκευὴ τοῦ ἀρδευτικοῦ δικτύου ζώνης 9Β πεδιάδος 'Αχελώου προσωρινὴ κατάληψις σωλήνωτοῦ (ΑΙΒ/Κ 33-77).

## Ο ΥΠΟΥΡΓΟΣ ΔΗΜΟΣΙΩΝ ΕΡΓΩΝ

Ἔχοντας ὑπόψη τὰ ἄρθρα 7 καὶ 8 τοῦ Ν.Δ. 797/1971 «περὶ ἀναγκαστικῶν ἀπαλλοτριώσεων» γνωστοποιοῦμε σὲ ὅσους ἔχουν ἢ διεκδικοῦν δικαιώματα κυριότητας σὲ ἀκίνητα ποὺ ἀπαλλοτριώθηκαν ἀναγκαστικὰ μὲ τὴν ἀρ. Δ. 4645/5322/4.8.72 κοινὴ ἀπόφαση τῶν Ὑπουργῶν Οἰκονομικῶν καὶ Δημοσίων Ἔργων (ΦΕΚ. 207/19.8.72 τ.Δ') γιὰ τὴν κατασκευὴ τοῦ ἀρδευτικοῦ δικτύου ζώνης 9Β πεδιάδος 'Αχελώου (Προσωρινὴ κατάληψις σωλήνωτοῦ (ΑΙΒ/Κ 33-77) καθὼς καὶ τοὺς ἐνυποθήκους δανειστὲς καὶ τοὺς τρίτους γενικὰ διεκδικητὲς τῶν ἀκινήτων αὐτῶν, ὅτι ἡ ἀποζημίωση τῆς ἐδαφικῆς ἐπιφανείας καὶ τῶν ἐπικειμένων της, ὅπως περιγράφονται στὸ σχετικὸ κτηματολογικὸ πίνακα, καθορίστηκε μὲ τὴν 21/77 ἀπόφαση τοῦ Μονομελοῦς Πρωτοδικείου Μεσολογγίου καὶ ἔχει παρακατατεθεῖ στὸ Γραφεῖο Παρακαταθηκῶν Μεσολογγίου, σχετικὰ ἔχει ἐκδοθεῖ τὸ 52577/9.6.77 γραμμάτιο συστάσεως παρακαταθήκης δρχ. (29.590) (εἴκοσι ἐννέα χιλιάδες πεντακόσες ἐνενήκοντα)

Ἡ ἀποζημίωση θὰ ἀποδοθεῖ στὰ πρόσωπα ποὺ θὰ ἀναγνωρισθοῦν δικαιοῦχοι κατὰ τὴν νόμιμο διαδικασία.

'Αθῆναι 17 'Ιουνίου 1977

Μὲ 'Εντολὴ τοῦ Ὑπουργοῦ

Ὁ Διευθυντὴς
Α. ΒΑΦΕΙΑΔΗΣ

'Αριθ. 3542 (10)

Περὶ ἀνακοινώσεως παρακαταθέσεως γιὰ ἀκίνητα, ποὺ ἔχουν ἀπαλλοτριωθεῖ γιὰ τὴν κατασκευὴ τοῦ ἔργου «τρεῖς πεδιάδες» 'Αχελώου.

## Ο ΥΠΟΥΡΓΟΣ ΔΗΜΟΣΙΩΝ ΕΡΓΩΝ

Ἔχοντας ὑπόψη τὰς διατάξεις τοῦ Α.Ν. 1731/39 «περὶ ἀναγκαστικῶν ἀπαλλοτριώσεων» γνωστοποιοῦμε σὲ ὅσους ἔχουν ἢ διεκδικοῦν δικαιώματα κυριότητας σὲ ἀκίνητα ποὺ ἀπαλλοτριώθηκαν ἀναγκαστικὰ μὲ τὴν ἀριθ. Δ. 4170/3560/1969 κοινὴ ἀπόφαση τῶν Ὑπουργῶν Οἰκονομικῶν καὶ Δημοσίων Ἔργων (ΦΕΚ 118/13.6.69) γιὰ τὴν κατασκευὴ τοῦ ἔργου «Τρεῖς πεδιάδες 'Αχελώου» Ζώνης 12 - 14 Δεξαμεναὶ Δο καὶ Δ1 μετὰ τῶν ὁδῶν προσπελάσεως καθὼς καὶ τοὺς ἐνυπόθηκους δανειστὲς καὶ τοὺς τρίτους γενικὰ διεκδικητὲς τῶν ἀκινήτων αὐτῶν ὅτι ἡ ἀποζημίωση τῆς ἐδαφικῆς ἐπιφανείας καὶ τῶν ἐπικειμένων της, ὅπως περιγράφονται στὸ σχετικὸ κτηματολογικὸ πίνακα, καθορίστηκε μὲ τὴν 19/1977 ἀπόφαση τοῦ Μονομελοῦς Πρωτοδικείου Μεσολογγίου καὶ ἔχει παρακατατεθεῖ στὸ Γραφεῖο Παρ/κῶν Μεσολογγίου σχετικὰ ἔχει ἐκδοθεῖ 52575/9.6.77 γραμμάτιο συστάσεως παρακαταθήκης δρχ. (160.960). (ἑκατὸ χιλιάδες ἐνιακόσες ἑξῆντα).

Ἡ ἀποζημίωση θὰ ἀποδοθεῖ στὰ πρόσωπα ποὺ θὰ ἀναγνωρισθοῦν δικαιοῦχοι κατὰ τὴν νόμιμο διαδικασία.

'Αθῆναι, 17 'Ιουνίου 1977

Μὲ 'Εντολὴ τοῦ Ὑπουργοῦ

Ὁ Διευθυντὴς
Α. ΒΑΦΕΙΑΔΗΣ

'Αριθ. ΚΡ 3821 (11)

Περὶ εἰδοποιήσεως τῆς παρακαταθέσεως ἀποζημιώσεως, ποὺ ἔγινε γιὰ ἀναγκαστικὴ ἀπαλλοτρίωση στὸ Νομὸ Καστορίας.

## Ο ΝΟΜΑΡΧΗΣ ΚΑΣΤΟΡΙΑΣ

'Ανακοινοῦμε σύμφωνα μὲ τὰ ἄρθρα 7 καὶ 8 τοῦ Ν. Δ/τος 797/71 «περὶ ἀναγκαστικῶν ἀπαλλοτριώσεων».

α) Γιὰ ἐκείνους, ποὺ ἔχουν ἢ προβάλλουν δικαιώματα κυριότητας στὸ ἀκίνητο τῆς ὁδοῦ Βαλαλᾶ Καστοριᾶς, ποὺ ἔχει ἔκταση 1.793,43 μ2 καὶ ἀπαλλοτριώθηκε ἀναγκαστικά, γιὰ τὴν ἀποκατάσταση τῶν πολεμοπαθῶν οἰκογενειῶν, μὲ τὴν ἀπόφαση Υ. 1072/5887/19.2.74 (ΦΕΚ 56) 7.3.74 τ.Δ') καὶ

β) Γιὰ τοὺς δανειστὲς ἢ τρίτους διεκδικητὲς ποὺ ἔχουν ἐγγράψει ὑποθήκη ἢ κατάσχεση στὸ ἀνωτέρω ἀκίνητο.

Ὅτι τὸ Μονομελὲς Πρωτοδικεῖο Καστοριᾶς μὲ τὴν ἀπόφασή του 130/76 καὶ τὸ 'Εφετεῖο Θεσσαλονίκης μὲ τὴν ἀπόφασή του 41/77 καθόρισαν γιὰ τὸ ἀνωτέρω ἀκίνητο, ὅπως εἰκονίζεται στὸ κτηματολογικὸ διάγραμμα καὶ τὸν κτηματολογικὸ πίνακα, ὡς ἀποζημίωση δύο ἑκατομμύρια πεντακόσιες δύο χιλιάδες ἑπτακόσες σαράντα ἐννιὰ δραχμές.

Τὸ ποσὸ αὐτὸ στὸ σύνολό του κατατέθηκε στὸ Ταμεῖο παρακαταθηκῶν καὶ Δανείων, ἀφοῦ ἐκδόθηκε ἀπὸ τὸ Γραφεῖο Καστοριᾶς τὸ 3841/15.6.77 γραμμάτιο συστάσεως παρακαταθήκης.

Ἡ ἀποζημίωση αὐτὴ πρέπει νὰ ἀποδοθεῖ στοὺς δικαιούχους σύμφωνα μὲ τὸ Νόμο.

Ἡ ἀνακοίνωση αὐτὴ νὰ δημοσιευθεῖ στὴν 'Εφημερίδα τῆς Κυβερνήσεως.

Καστοριᾶ, 27 'Ιουνίου 1977

Ὁ Νομάρχης
ΚΛΕΟΜΕΝΗΣ ΟΙΚΟΝΟΜΟΠΟΥΛΟΣ

'Αριθ. 2258 (12)

Περὶ ἀνακοινώσεως γνωστοποιήσεως γενομένης καταθέσεως τοῦ ποσοῦ τῆς ἀποζημιώσεως ἀπαλλοτριωθέντων ἀκινήτων πρὸς κατασκευὴν τῆς 3ης ἐπαρχιακῆς ὁδοῦ Προσηλίου - Σιράκου Χ.Θ. 0 + 000-1 + 771,00 Ν. Τ. Ἰωαννίνων.

## Ο ΠΡΟΕΔΡΟΣ ΤΟΥ ΔΙΟΙΚΗΤΙΚΟΥ ΣΥΜΒΟΥΛΙΟΥ ΤΟΥ ΝΟΜΑΡΧΙΑΚΟΥ ΤΑΜΕΙΟΥ ΙΩΑΝΝΙΝΩΝ

Ἔχοντες ὑπ' ὄψει τὸ ἄρθρον 15 τοῦ Ν.Δ. 797/1971 «περὶ ἀναγκαστικῶν ἀπαλλοτριώσεων» φέρομεν εἰς γνῶσιν τῶν κάτωθι ἀναφερομένων, ἤτοι:

Α) Τῶν κεκτημένων ἢ ἀξιούντων δικαιώματα κυριότητος ἐπὶ τῶν ἀκινήτων τῶν ἀπαλλοτριωθέντων δυνάμει τῆς ὑπ' ἀριθμ. Τ.Υ. 93628/21.12.73 ἀποφάσεως τοῦ Νομάρχου Ἰωαννίνων, περὶ ἀναγκαστικῆς ἀπαλλοτριώσεως ἀκινήτου πρὸς κατασκευὴν τῆς 3ης ἐπαρχιακῆς ὁδοῦ Τμῆμα Προσηλίου - Σιράκου:

Β) Τῶν τυχὸν ἐπὶ τῶν ἀκινήτων τούτων ἐγγεγραμμένων ἐνυποθήκων ἢ κατασχόντων δανειστῶν, ὅτι, ἡ διὰ τῆς ὑπ' ἀριθμ. 408/1976 ἀποφάσεως τοῦ Προέδρου τῶν ἐν Ἰωαννίνοις Πρωτοδικῶν καθορισθεῖσα ὁριστικῶς συνολικὴ ἀποζημίωσις τῶν ὡς ἄνω ἀκινήτων παρακατετέθη εἰς τὸ Ταμεῖον Παρακαταθηκῶν καὶ Δανείων, ἐκδοθέντος τοῦ ὑπ' ἀριθμ. 47920/23.6.1977 γραμματίου τοῦ Γραφείου Παρακαταθηκῶν Α' Δημοσίου Ταμείου Ἰωαννίνων, παρακαταθήκης συνολικοῦ ποσοῦ δραχμῶν 7.885.

'Εν Ἰωαννίνοις τῇ 28 'Ιουνίου 1977

Ὁ Νομάρχης
Ὡς Πρόεδρος τοῦ Δ.Σ. τοῦ Ν.Τ.
ΝΙΚΟΛΑΟΣ ΜΙΧ. ΧΑΝΟΣ

'Αριθ. 2779 (13)

Περὶ ἀνακοινώσεως παρακαταθέσεως ἀποζημιώσεως ἐξ ἀναγκαστικῆς ἀπαλλοτριώσεως ἀναγκαστικῶς ἀπαλλοτριωθέντων ἀκινήτων πρὸς κατασκευὴ τῆς 7ης ἐπαρχιακῆς ὁδοῦ Κάτω Μελπείας - Ναοῦ 'Επικουρείου 'Απόλλωνος.

ΝΟΜΑΡΧΙΑΚΟΝ ΤΑΜΕΙΟΝ
ΜΕΣΣΗΝΙΑΣ

1. "Εχοντες ὑπ' ὄψει τὰ ἄρθρα 7 καὶ 8 τοῦ Ν.Δ. 797/71 «περὶ ἀναγκαστικῶν ἀπαλλοτριώσεων» φέρομεν εἰς γνῶσιν τῶν κάτωθι ἀναφερομένων.

α) Τῶν κεκτημένων ἢ ἀξιούντων δικαιώματα κυριότητος ἐπὶ τῶν δυνάμει τῆς ὑπ' ἀριθ. 5327/25.4.1974 ἀποφάσεως τοῦ Νομάρχου Μεσσηνίας (ΦΕΚ. 123/7.5.1974 τ.Δ'). ἀναγκαστικῶς ἀπαλλοτριωθέντων ἀκινήτων πρὸς κατασκευὴ τῆς 7ης ἐπαρχιακῆς ὁδοῦ Κάτω Μελπείας - Ναοῦ 'Επικουρείου 'Απόλλωνος.

β) Τῶν τυχὸν ἐπὶ τῶν ἀκινήτων τούτων ἐγγεγραμμένων ἐνυποθήκων ἢ κατασχόντων δανειστῶν ἢ τρίτων διεκδικητῶν ,ὅτι ἡ δυνάμει τῆς ὑπ' ἀριθ. 3/15.12.1976 ἀποφάσεως τοῦ Μονομελοῦς Πρωτοδικείου Κυπαρισσίας καθορισθεῖσα προσωρινὴ ἀποζημίωσις, δι' ἅπαντα τὰ ἀκίνητα, μετὰ τῶν ἐπικειμένων, ὡς ταῦτα εἰκονίζονται εἰς τὸ οἰκεῖον κτηματολογικὸν διάγραμμα καὶ τὸν σχετικὸν κτηματολογικὸν πίνακα, κατετέθη εἰς τὸ Ταμεῖον Παρακαταθηκῶν καὶ Δανείων ἐκδοθέντος ,πρὸς τοῦτο τοῦ ὑπ' ἀριθ. 1218/23.6.1977 γραμματίου συστάσεως παρακαταθήκης παρὰ τοῦ Γραφείου Παρακαταθηκῶν 'Ανδριτσαίνης διὰ συνολικὸν ποσὸν δραχμῶν δέκα ἑπτὰ χιλιάδων ἑκατὸν τριάκοντα (17.130)

2. 'Η ἀποζημίωσις αὕτη εἶναι ἀποδοτέα εἰς τοὺς κατὰ νόμον δικαιούχους.

'Η παροῦσα δημοσιευθήτω διὰ τῆς 'Εφημερίδος τῆς Κυβερνήσεως.

'Εν Καλαμάτᾳ τῇ 29 'Ιουνίου 1977

'Ο Νομάρχης
'Ως Πρόεδρος τοῦ Ν.Τ.Μ.
ΚΥΡΙΑΚΟΣ ΣΤΕΦΑΝΑΚΟΣ

'Αριθ. 2049 (14)

Περὶ ἀνακοινώσεως συμπληρωματικῆς παρακαταθέσεως ἐξ ἀναγκαστικῆς ἀπαλλοτριώσεως ἀκινήτων πρὸς κατασκευὴν τῆς ἐπαρχιακῆς ὁδοῦ Καλοποδίου—'Εξάρχου Ν. Φθιώτιδος.

ΝΟΜΑΡΧΙΑΚΟΝ ΤΑΜΕΙΟΝ
ΦΘΙΩΤΙΔΟΣ

1. "Εχοντες ὑπ' ὄψει τὰ ἄρθρα 7 καὶ 8 τοῦ Ν.Δ. 797/71 «περὶ ἀναγκαστικῶν ἀπαλλοτριώσεων» φέρομεν εἰς γνῶσιν τὰ κάτωθι ἀναφερόμενα».

α) Τῶν κεκτημένων ἢ ἀξιούντων δικαιώματα κυριότητος ἐπὶ τῶν δυνάμει τῆς ὑπ' ἀριθμ. Δ.7810/10575/26.2.75 κοινῆς ἀποφάσεως τῶν 'Υπουργῶν Οἰκονομικῶν καὶ Δημοσίων "Εργων (ΦΕΚ. 54/7.3.75 τ.Δ') ἀναγκαστικῶς ἀπαλλοτριωθέντων ἀκινήτων πρὸς κατασκευὴν ἐπαρχιακῆς ὁδοῦ Καλαποδίου - 'Εξάρχου Λοκρίδος.

β) Τῶν τυχὸν ἐπὶ τῶν ἀκινήτων τούτων ἐγγεγραμμένων ἐνυποθήκων ἢ κατασχόντων δανειστῶν ἢ τρίτων διεκδικητῶν ὅτι ἡ δυνάμει τῆς ὑπ' ἀριθμ. 38/12.12.75 ἀποφάσεως τοῦ Μονομελοῦς Πρωτοδικείου Λαμίας καθορισθεῖσα προσωρινὴ τιμὴ μονάδος ἀποζημιώσεως δι' ἅπαντα τὰ ἀκίνητα, μετὰ τῶν ἐπικειμένων, ὡς ταῦτα εἰκονίζονται εἰς τὸ οἰκεῖον κτηματολογικὸ διάγραμμα καὶ τὸ σχετικὸ κτηματολογικὸ πίνακα, κατετέθη εἰς τὸ Ταμεῖον Παρακαταθηκῶν καὶ Δανείων ἐκδοθέντος πρὸς τοῦτο τοῦ ὑπ' ἀριθ. 8656/22.6.77 Γραμματίου Συστάσεως Παρακαταθήκης, παρὰ τοῦ Γραφείου Παρακαταθηκῶν 'Αταλάντης, διὰ συνολικὸν ποσὸν δραχμῶν δύο ἑκατομμυρίων διακοσίων δέκα πέντε χιλιάδων πεντακοσίων τεσσαράκοντα (2.215.540).

2. 'Η ἀποζημίωσις αὕτη εἶναι ἀποδοτέα εἰς τοὺς κατὰ νόμον δικαιούχους.

'Η παροῦσα δημοσιευθήτω διὰ τῆς 'Εφημερίδος τῆς Κυβερνήσεως.

'Εν Λαμίᾳ τῇ 29 'Ιουνίου 1977

'Ο Πρόεδρος
ΑΘΑΝΑΣΙΟΣ ΔΑΛΚΑΦΟΥΚΗΣ

'Αριθ. 6703 (15)

Περὶ εἰδοποιήσεως γενομένης παρακαταθέσεως συμπληρωματικῆς ἀποζημιώσεως ἐξ ἀναγκαστικῆς ἀπαλλοτριώσεως ἰδιοκτησιῶν κειμένων ἐν τῇ κτηματικῇ περιφερείᾳ τοῦ Δήμου 'Αγρινίου διὰ τὴν ἐπέκτασιν τοῦ Δημοτικοῦ Νεκροταφείου 'Αγρινίου.

Ο ΔΗΜΟΣ ΑΓΡΙΝΙΟΥ

Νομίμως ἐκπροσωπούμενος ὑπὸ τοῦ Δημάρχου αὐτοῦ Στυλιανοῦ Τσιτσιμελῆ, κατοίκου 'Αγρινίου, γνωστοποιεῖ κατ' ἐφαρμογὴν τῶν διατάξεων 7 καὶ 8 τοῦ Ν.Δ. 797/1971 «περὶ ἀναγκαστικῶν ἀπαλλοτριώσεων », πρὸς τοὺς κάτωθι ἀναφερομένους, ἤτοι :

1. Τοὺς κεκτημένους ἢ ἀξιοῦντας δικαιώματα κυριότητος ἐπὶ τῶν δυνάμει τῶν ἀποφάσεων ὑπ' ἀριθ. 72/1974 Δημοτικοῦ Συμβουλίου 'Αγρινίου καὶ ΕΣ 22098/1975 Νομαρχίας Αἰτωλ/νίας (ΦΕΚ 201/1975 τεῦχος Δ'), ἀπαλλοτριωθέντων διὰ τὴν ἐπέκτασιν τοῦ Δημοτικοῦ Νεκροταφείου ἀκινήτων ἐκτάσεως μέτρων τετραγωνικῶν 9037 μετὰ τῆς ἐπ' αὐτῆς ἰσογείου, τσιμεντοπλίνθου κεραμοσκεποῦς ἀποθήκης συνολικοῦ ὄγκου μέτρων κυβικῶν 137, κειμένων ἐν τῇ κτηματικῇ περιφερείᾳ τοῦ Δήμου 'Αγρινίου καὶ παρὰ τὸ Δημοτικὸν Νεκροταφεῖον , ἐμφαινομένων εἰς τὸ οἰκεῖον καὶ συνοδεῦον τὴν ἀπαλλοτρίωσιν κτηματολογικὸν διάγραμμα καὶ κτηματολογικὸν πίνακα, ἀπὸ 12.3.1974 τοῦ Πολ. 'Υπομηχανικοῦ Μ. Κοσμετάτου ὑπὸ στοιχεῖα 8,9,10,11,12,13, 19,20,14,15,16,17,22,21,8 καὶ φερομένων ὡς ἀνηκόντων κατὰ κυριότητα εἰς τοὺς 1) Εὐθύμιον Γεωργίου Σταθόπουλον καὶ 2) Χριστίναν σύζυγον Εὐθυμίου Σταθοπούλου, τὸ γένος 'Ιωάννου Τζάνη, κατοίκων 'Αγρινίου.

2. Τοὺς τυχὸν ἐγγιγραμμένους ἐπὶ τῶν ἀνωτέρω ἀκινήτων ἐνυποθήκους δανειστὰς ἢ τρίτους διεκδικητάς.

"Οτι κατόπιν τῆς ὑπ' ἀριθ. 74/1977 ἀποφάσεως τοῦ 'Εφετείου Πατρῶν, προσδιορισάσης ὁριστικῶς τὴν καταβλητέαν ἀποζημίωσιν τῶν ἀπαλοτριωθέντων ἀκινήτων, παρεκατεθέσαμεν τὴν 24.6.177 ποσὸν δραχμῶν 131.867 εἰς τὸ Ταμεῖον Παρακαταθηκῶν καὶ Δανείων (Γραφεῖον Παρακαταθηκῶν 'Αγρινίου), ὑπὲρ τῶν εἰκαζομένων ἰδιοκτητῶν Εὐθυμίου Γεωργίου Σταθοπούλου καὶ Χριστίνης συζύγου Εὐθυμίου Σταθοπούλου, τὸ γένος 'Ιωάν. Τζάνη, κατοίκων 'Αγρινίου, ἀποδοτέων αὐτοῖς μετὰ προηγουμένην δικαστικὴν ἀναγνώρισίν των ὡς δικαιούχων καὶ πρὸς συντέλεσιν τῆς ἀπαλλοτριώσεως τῶν ἄνω ἀκινήτων, ἐκδοθέντος τοῦ ὑπ' ἀριθ. 24849/24.6.1977 Γραμματίου συστάσεως παρακαταθήκης τοῦ Γραφείου τούτου καὶ ὅπερ ποσὸν ἀντιστοιχεῖ εἰς βαρύνουσαν τὸν Δῆμον 'Αγρινίου συμπληρωματικὴν ἀποζημίωσιν (διαφορὰν μεταξὺ τῆς προσδιορισθείσης ὁριστικῶς διὰ τῆς ἄνω 74/1977 ἀποφάσεως τοῦ 'Εφετείου Πατρῶν καὶ τῆς παρακατατεθείσης τοιαύτης ,νομίμως, τὴν 29.6.1976) καὶ ἀφορῶσαν εἰδικώτερον :

α) Συμπληρωματικὴν ἀποζημίωσιν ἐδαφικῆς ἐκτάσεως Μ2 9037 × 10=90.370

β) Συμπληρωματικὴν ἀποζημίωσιν ἰσογείου ἀποθήκης Μ3 137 × 20=2.740

γ) Φόρον μεταβιβάσεως ἀκινήτων 4 % ἐπὶ τῆς ὅλης ἀποζημιώσεως 37.628

δ) Φόρον ὑπὲρ Δήμων καὶ Κοινοτήτων δραχμαὶ 1.129.

Τὸ ὡς ἄνω Γραμμάτιον συστάσεως παρακαταθήκης, παρεκατετέθη παρὰ τῇ συμβολαιογράφῳ 'Αγρινίου Μαρίᾳ Θεοδωροπούλου, ἥτις συνέταξε πρὸς τοῦτο τὴν ὑπ' ἀριθμ. 8754/ 24.6.1977 πρᾶξιν της.

Πρὸς γνῶσιν παντὸς ἀληθοῦς δικαιούχου καὶ διὰ τὰς κατὰ τοὺς κειμένους νόμους συνεπείας, γίνεται ἡ παροῦσα εἰδοποίησις.

Ἡ παροῦσα δημοσιευθήτω διὰ τῆς Ἐφημερίδος τῆς Κυβερνήσεως καὶ κοινοποιηθήτω εἰς τοὺς εἰκαζομένους, ὡς ἄνω ἰδιοκτήτας.

Ἐν Ἀγρινίῳ τῇ 25 Ἰουνίου 1977

Ὁ Δήμαρχος
ΣΤΥΛΙΑΝΟΣ ΤΣΙΤΣΙΜΕΛΗΣ

# ΠΟΛΕΟΔΟΜΙΑ

## ΑΠΟΦΑΣΕΙΣ

Ἀριθ. 557822/1161/77 (16)

Περὶ χαρακτηρισμοῦ ἰδιωτικῆς παρόδου ὡς νομίμως ὑφισταμένης, πρὸ τοῦ ἔτους 1923 ἄνευ μεταβολῆς τῶν διαστάσεων αὐτῆς.

Ο ΝΟΜΑΡΧΗΣ ΑΤΤΙΚΗΣ
ΔΙΑΜΕΡΙΣΜΑ ΑΘΗΝΩΝ

Ἔχοντες ὑπ' ὄψει :

1. Τὰς διατάξεις τῆς παρ. 4 τοῦ ἄρθρου 20 τοῦ ἀπὸ 17.7.1923 Ν.Δ. «περὶ Σχεδίων Πόλεων κ.λπ.».
2. Τὰς διατάξεις τοῦ Ν. 3200 «περὶ διοικητικῆς ἀποκεντρώσεως» ὡς οὗτος συνεπληρώθη καὶ ἐτροποποιήθη μεταγενεστέρως.
3. Τὰς διατάξεις τῆς παρ. 1 τοῦ ἄρθρου 5 τοῦ Ν.Δ. 1147/1972 «περὶ διοικήσεως τῆς μείζονος Πρωτευούσης».
4. Τὰς διατάξεις τοῦ ἄρθρου 3 τοῦ ὑπ' ἀριθ. 805/72 Β.Δ. «περὶ καθορισμοῦ διατηρουμένων ὑπὲρ τοῦ Νομάρχου Ἀττικῆς ἁρμοδιοτήτων κ.λπ.».
5. Τὴν ὑπ' ἀριθ. Συνεδρία 13η πρᾶξις 25 γνωμοδότησιν τοῦ παρ' ἡμῖν Συμβουλίου Δημοσίων Ἔργων.

1. Τὴν ἀπὸ 17.3.77 αἴτησιν τοῦ αἰτοῦντος τὸν χαρακτηρισμὸν τῆς ἰδιωτικῆς παρόδου «Νάξου» κειμένης ἐντὸς τοῦ Ο.Τ. τοῦ περικλειομένου ὑπὸ τῶν ὁδῶν Νάξου, Καββαδίου, Κουρτίου καὶ Κερκύρας ὡς νομίμως ὑφισταμένης ἀπὸ τοῦ ἔτους 1923 ἄνευ μεταβολῆς τῶν διαστάσεων αὐτῆς.
2. Τὰ ὑπ' ἀριθ. Συμβόλαια :

α) 21654/14.10.1972 Συμβολαιογράφου Ἀθηνῶν Εὐφροσύνης συζ. Μυλώφ
β) 41277/27.2.1926 Συμβολαιογράφου Ἀθηνῶν Ἀλεξάνδρου Ι. Ζαχαροπούλου
γ) 18205/18.5.1920 Συμβολαιογράφου Ἀθηνῶν Ἀλεξάνδρου Ι. Ζαχαροπούλου,

ἐξ ὧν προκύπτει ὅτι ἡ ὁδὸς (πάροδος Νάξου) ἐντὸς τοῦ Ο.Τ. τοῦ περικλειομένου ὑπὸ τῶν ὁδῶν Νάξου, Καββαδίου, Κουρτίου καὶ Κερκύρας ἐσχηματίσθη πρὸ τῆς ἰσχύος τοῦ ἡγουμένου διατάγματος καὶ ἄνευ μεταβολῆς τῶν διαστάσεων αὐτῆς, ἀποφασίζομεν :

Χαρακτηρίζομεν τὴν ἰδιωτικὴν πάροδον ὑπὸ τὴν ἐπωνυμίαν Νάξου εἰς Ἀθήνας ἐντὸς τοῦ Ο.Τ. τοῦ περικλειομένου ὑπὸ τῶν ὁδῶν Νάξου, Καββαδίου, Κουρτίου, καὶ Κερκύρας ὡς νομίμως ὑφισταμένην.

Ἐν Ἀθήναις τῇ 4 Ἰουνίου 1977

Ὁ Ἀναπληρωτὴς Νομάρχης
Γ. ΚΟΡΟΜΑΝΤΖΟΣ

Ἀριθ. Η. 4124 (17)

Περὶ τροποποιήσεως σχεδίου πόλεως Δροσιᾶς εἰς Ο.Τ. 26 - 27.

Ο ΝΟΜΑΡΧΗΣ ΕΥΒΟΙΑΣ

Ἔχοντας ὑπόψη :


1. Τὶς διατάξεις τοῦ Ν. 3200/55 «περὶ Διοικητικῆς ἀποκεντρώσεως».
2. τὶς διατάξεις τοῦ ἀπὸ 20.6.55 Β.Δ. «περὶ ἐξαιρέσεως ἀπὸ τῆς κατὰ τὴν παρ. 1 τοῦ ἄρθρου 1 τοῦ Ν. 3200/1955 ἁρμοδιότητος τοῦ Ὑπουργείου Δημ. Ἔργων».
3. Τὶς διατάξεις τοῦ 863/70 Β.Δ. «περὶ διαρθρώσεως τοῦ Ὑπουργείου Συγκοινωνιῶνκαὶ Δημοσίων Ἔργων» ὅπως τροποποιήθηκε μὲ τὸ 572/67 Β.Δ.
4. τὶς διατάξεις τοῦ 532/70 Ν.Δ. «περὶ Διοικητικῆς Ἀποκεντρώσεως».
5. τὶς διατάξεις τοῦ 712/70 Β.Δ. ὅπως τροποποιήθηκε καὶ συμπληρώθηκε μὲ τὰ 677/71 καὶ 198/72 Β.Δ.
6. Τὴν Α7/1-8/9.8.71 κοινὴ ἐγκύκλιο τοῦ Πρωθυπουργοῦ, Ἀντιπροέδρου καὶ Ὑπουργοῦ τῶν Ἐσωτερικῶν» περὶ ὀργανώσεως τῶν Νομαρχιῶν».
7. τὴν Α7/16/11/7.10.70 κοινὴ ἀπόφαση «περὶ ὀργανώσεως τῶν Περιφερειακῶν Ὑπηρεσιῶν τοῦ ΥΔΕ».
8. τὴ 2955/17.3.77 ἀπόφαση τοῦ Νομάρχου Εὐβοίας «περὶ ἀναλήψεως ἁρμοδιοτήτων τινῶν ἐκ τῶν αὐτοδικαίως μεταβιβασθεισῶν εἰς τοὺς Προϊσταμένους τῶν Δημοσίων Ὑπηρεσιῶν καὶ παροχῆς ἐξουσίας τοῦ ὑπογράφειν «ΕΝΤΟΛΗ ΝΟΜΑΡΧΟΥ» εἰς Προϊσταμένους Ὑπηρεσιῶν».
9. στὶς διατάξεις τοῦ ἀπὸ 17.3.1923 Ν. Δ/τος «περὶ σχεδίων πόλεων κωμῶν καὶ συνοικισμῶν τοῦ Κράτους» ὅπως αὐτὸ τροποποιήθηκε καὶ συμπληρώθηκε μεταγενέστερα.
10. τὸ ἀπὸ 4 Μαρτίου 1947 Β.Δ. «περὶ ἐγκρίσεως σχεδίου πόλεως Δροσιᾶς, δημοσιευθέντος στὸ 474 ΦΕΚ τῆς 20.3.77».
11. τὶς διατάξεις τοῦ 8/73 Ν. Δ/τος περὶ ΓΟΚ.
12. τὶς διατάξεις τοῦ 314/1968 Α.Ν. γαὶ 1018/71 Ν. Δ/γματος μὲ τὸ ὁποῖο τροποποιεῖται καὶ συμπληρώνεται ὁ Α.Ν. 314/68/ΦΕΚ/220Α/71.
13. τὴν 9/77 ἀπόφαση Κοινοτικοῦ Συμβουλίου Δροσιᾶς «περὶ τροποποιήσεως τοῦ σχεδίου πόλεως Δροσιᾶς εἰς Ο.Τ. 26 - 27».
14. τὴν ἀπὸ 1.4.77 εἰσήγηση Δ/ντοῦ ΤΥΝ Εὐβοίας.
15. τὴ σύμφωνη γνώμη τοῦ Περ/κοῦ Συμβουλίου Δημ. Ἔργων τμήματος Ν. Εὐβοίας, ὅπως διατυπώνεται στὸ 7.4.1977 πρακτικό, ἀποφασίζουμε :

Ἐγκρίνουμε τὴν τροποποίηση τοῦ σχεδίου πόλεως Δροσιᾶς, αὐτὴ φαίνεται στὸ ἀπὸ 1.4.77 σχετικὸ διάγραμμα ποὺ ἔχει θεωρήσει ὁ Δ/ντὴς Τεχν. Ὑπηρεσιῶν Ν. Εὐβοίας.

Ἡ ἀπόφαση αὐτὴ ἰσχύει ἀπὸ τὴ δημοσίευσή της στὴν Ἐφημερίδα τῆς Κυβερνήσεως.

Χαλκίδα, 25 Μαΐου 1977

Μὲ Ἐντολὴ τοῦ Νομάρχη
Ὁ Διευθυντὴς Τεχν. Ὑπηρεσιῶν
ΗΛΙΑΣ ΜΕΡΓΟΣ

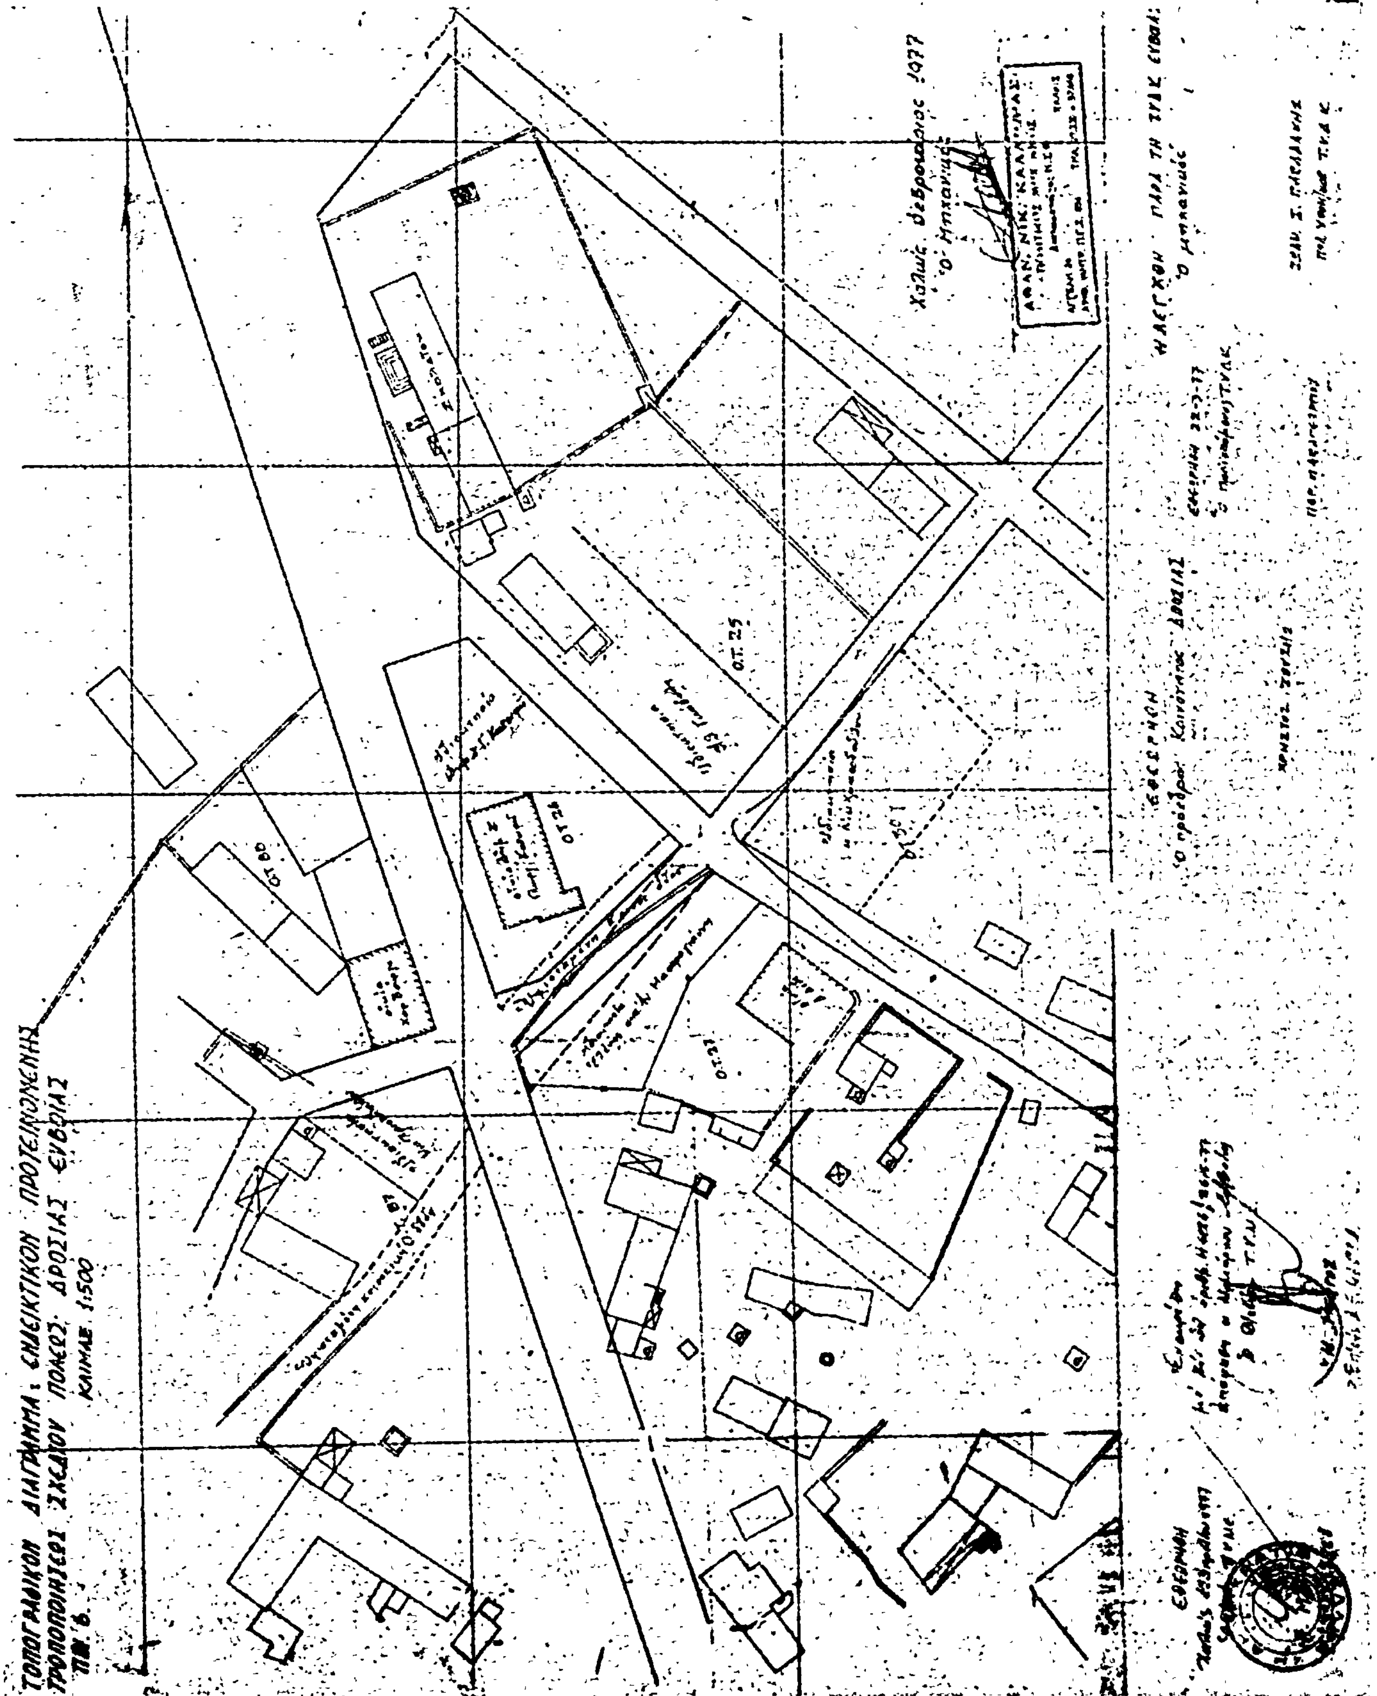
ΤΟΠΟΓΡΑΦΙΚΟΝ ΔΙΑΓΡΑΜΜΑ ΕΝΔΕΙΚΤΙΚΟΝ ΠΡΟΤΕΙΝΟΜΕΝΗΣ
ΤΡΟΠΟΠΟΙΗΣΕΩΣ ΣΧΕΔΙΟΥ ΠΟΛΕΩΣ ΔΡΟΣΙΑΣ ΕΥΒΟΙΑΣ
ΚΛΙΜΑΞ 1:500
Ο.Τ. 25
Ο.Τ. 26
Ο.Τ. 80
Ο.Τ. 27

## ΑΝΑΚΟΙΝΩΣΕΙΣ

(18)

Περὶ εἰδοποιήσεως τῆς γενομένης παρακαταθέσεως ἀποζημιώσεως διὰ προσκύρωσιν καὶ ρυμοτόμησιν οἰκοπέδου ἐν Θεσσαλονίκῃ.

Διὰ τῆς ὑπ' ἀριθμ. 2569/1968 πράξεως τακτοποιήσεως καὶ ἀναλογισμοῦ ἀποζημιώσεως τοῦ Γραφείου Πολεοδομίας Θεσσαλονίκης κυρωθείσης διὰ τῆς ὑπ' ἀριθμ. 70113/1968 ἀποφάσεως τοῦ Νομάρχου Θεσ/νίκης κατ' ἐφαρμογὴν τῶν διατάξεων περὶ σχεδίου πόλεως Θεσ/νίκης καὶ πρὸς διάνοιξιν τῆς ὁδοῦ Κοσμίδου ἀπηλλοτριώθησαν καὶ τὰ ἀκόλουθα τμήματα οἰκοπέδου φερόμενα εἰς τὴν ρηθεῖσαν πρᾶξιν καὶ τὰ συνοδεύοντα αὐτὴν διαγράμματα μὲ τὴν ἔνδειξιν τοῦ ἀριθμοῦ 4 καὶ ὡς ἀνήκοντα εἰςτὸ Ἑλληνικὸν Δημόσιον ἐξ ἀπαλλοτριώσεως. 1) τὸ τμῆμα ὑπὸ στοιχεῖα Λ-Κ-7-6-Λ ἐμβαδοῦ 78 τ.μ. προσεκυρώθη εἰςτὴν ὑπ' ἀριθμ. 3 ἰδιοκτησίαν (οἰκόπεδον) τῆς Ἑταιρείας μας ἤτοι τῆς ἐν Ἀθήναις Πλατεῖα Ἁγίας Εἰρήνης 8 ἑδρευούσης Ἀνωνύμου Ἑταιρείας ὑπὸ τὴν ἐπωνυμίαν Η ΜΑΚΕΔΟΝΙΚΗ, 2) τὰ τμήματα ὑπὸ στοιχεῖα 4-5-6-Λ-4 ἐμβαδοῦ 15 τ.μ. καὶ ὑπὸ στοιχεῖα 4-5-8-9-4 ἐμβαδοῦ 135 τ.μ. ἐρυμοτομήθησαν καὶ ὑπεχρεώθη ἡ Ἑταιρεία μας εἰς ἀποζημίωσιν λόγῳ ὠφελείας της ἐκ τῆς ρυμοτομίας. Η ἀποζημίωσις διὰ τὰ τρία ταῦτα τμήματα οἰκοπέδου καθορίσθη ὑπὸ τῆς ὑπ' ἀριθμ. 1098/1977 ἀποφάσεως τοῦ Ἐφετείου Θεσ/νίκης ἑνιαίως πρὸς δραχ. 1.600 κατὰ τετραγ. μέτρον καὶ τὸ ὁλικὸν ποσὸν τῆς ἀποζημιώσεως ἀνερχόμενον εἰς δραχμ. 364.800 (τ.μ. 78 + 15 + 135=228 τ.μ. × 1.600 δραχ.=364.800 δραχ.) κατετέθη ὑπὸ τῆς Ἑταιρείας μας Α.Ε. Η ΜΑΚΕΔΟΝΙΚΗ εἰς τὸ ἐν Θεσ/νίκῃ ὑποκατάστημα τοῦ Ταμείου Παρακαταθηκῶν καὶ Δανείων πρὸς ἀπόδοσιν εἰς τοὺς ἀναγνωρισθησομένους δικαιούχους. Τὸ ἐκδοθὲν ὑπὸ τοῦ Ταμείου Παρακαταθηκῶν γραμμάτιον συστάσεως παρακαταθήκης ὑπ' ἀριθμ. 225974/28.6.1977 δραχ. 364.800 κατετέθη εἰς τὸν συμβ/φον Θεσ/νίκης Δ. Σερεμέτην, ὑπὸ τοῦ ὁποίου συνετάγη ἡ ὑπ' ἀριθμ. 45985/29.6.1977 πρᾶξις καταθέσεως. Η παροῦσα εἰδοποίησις γίνεται πρὸς γνῶσιν καὶ διὰ τὰς νομίμους συνεπείας ἔναντι τοῦ Ἑλληνικοῦ Δημοσίου ἢ παντὸς ἀναγνωρισθησομένου δικαιούχου τῆς κατατεθείσης ὡς ἄνω ἀποζημιώσεως ἐξ ἀπαλλοτριώσεως.

Ἐν Θεσ/νίκῃ τῇ 30 Ἰουνίου 1977

Ὁ Πληρεξούσιος τῆς Α.Ε. ἡ Μακεδονικὴ δυνάμει τοῦ ὑπ' ἀριθ. 57995/1972 πληρεξουσίου τοῦ συμ/φου Ἀθηνῶν Ἰωαν. Ρώττη.
ΒΑΣΙΛΕΙΟΣ ΔΗΜΗΤΡΙΟΥ ΔΗΜΗΤΡΙΑΔΗΣ

(Ἀριθμὸς τριπλοτύπου 59755/77 τοῦ 10ου Δημοσίου Ταμείου Ἀθηνῶν τῆς 2.7.77).

(19)

Περὶ εἰδοποιήσεως τῆς γενομένης παρακαταθέσεως ἀποζημιώσεως λόγῳ προσκυρώσεως τμήματος οἰκοπέδου εἰς περιοχὴν Ἀθηνῶν.

Διὰ τῆς ὑπ' ἀριθμ. 98/1976 πράξεως προσκυρώσεως καὶ ἀναλογισμοῦ οἰκοπέδων τοῦ Γραφείου Πολεοδομίας Ἀθηνῶν νομίμως κυρωθείσης καὶ διορθωθείσης διὰ τῆς ὑπ' ἀριθ. πρωτ. Οἰκ. 537580/122/19.1.1977 Ἀποφ. τοῦ Νομάρχου Ἀττικῆς προσκυροῦται, εἰς τὴν ὑπ' ἀριθ. 1 ἰδιοκτησίαν τὴν φερομένην ἐν τῇ αὐτῇ ὡς ἄνω πρᾶξιν ἐπ' ὀνόματι τῶν Γεωργίας Εὐθ. Γκάσιου καὶ Λαμπρινῆς Κων. Σκλήρη, τμῆμα οἰκοπέδου ὑπὸ στοιχεῖα 8-6-21-8 ἐκτάσεως μ2 23 φερομένου ἐπ' ὀνόματι τῆς Ἄννας Χας Ἀβραὰμ Ξενάκη τὸ γένος Κουκᾶ τῆς ὑπ' ἀριθ 2 ἰδιοκτησίας.

Η ἀποζημίωσις τοῦ ὡς ἄνω προσκυρουμένου τμήματος οἰκοπέδου, βάσει τῆς ὑπ' ἀριθμ. 471/1977 ἀποφ. τοῦ Μονομελοῦς Πρωτοδικείου Ἀθηνῶν, καθορισθείσης προσωρινῆς τιμῆς μονάδος ἀποζημιώσεως τοῦ εἰρημένου τμήματος οἰκοπέδου καὶ μετὰ τήν, ὑπὸ τῶν φερομένων ἰδιοκτητῶν τῆς ὑπ' ἀριθ. 1 ἰδιοκτησίας καὶ καταθετῶν τῆς εἰρημένης ἀποζημιώσεως Γεωργίας Εὐθ. Γκάσιου καὶ Λαμπρινῆς Κων. Σκλήρη, ἀφαίρεσιν τῆς ἀναλογούσης ἀποζημιώσεώς των διὰ τὴν εἰς βάρος τῆς ὑπ' ἀριθμ. 1 ἰδιοκτησίας των γενομένην καὶ διὰ τῆς αὐτῆς ὡς ἄνω πράξεως προσκύρωσιν τμήματος οἰκοπέδου της καὶ δὴ τοῦ ὑπὸ στοιχεῖα 22-10-11-12-22 ἐκτάσεως μ2 16,20, κατετέθη ὑπ' αὐτῶν παρὰ τῷ Τ.Π. καὶ Δανείων Ἀθηνῶν ἐπ' ὀνόματι τῶν εἰκαζομένων δικαιούχων α) Ἄννας Χας Ἀβρ. Ξενάκη β) Νικολάου Ἀβρ. Ξενάκη 3) Ὄλγας συζ. Ἰωάνν. Στεφαννογιάννη, τὸ γένος Ἀβρ. Ξενάκη καὶ δ) Εἰρήνης συζ. Νικ. Γαβαλᾶ τὸ γένος Ἀβρ. Ξενάκη ἀναγνωρισθησομένων ὡς νομίμων δικαιούχων συνταγέντος τοῦ ὑπ' ἀριθ. Β. Νο 459128/1977 γραμματίου συστάσεως παρακαταθήκης, ὅπερ εὑρίσκεται εἰς τὸ ἁρμόδιον Τμῆμα ἀπαλλοτριώσεων τοῦ ὡς ἄνω Ταμείου καὶ ἐν τῷ οἰκείῳ φακέλῳ.

Ἐν Ἀθήναις τῇ 2 Ἰουλίου 1977

Ὁ Πληρεξούσιος Δικηγόρος
ΚΩΝ/ΝΟΣ ΙΩΑΝ. ΣΚΛΗΡΗΣ

(Ἀριθμὸς τριπλοτύπου Ταμείου εἰσπράξεων Γενικῶν Ἐσόδων Ἀθηνῶν 55360/2.7.77)

## ΔΙΟΡΘΩΣΕΙΣ ΣΦΑΛΜΑΤΩΝ

(20)

Στὴν κοινὴ Ὑπουργικὴ ἀπόφαση ἀριθμ. Β. 3134/7925/22.1.77 «περὶ ἀναγκαστικῆς ἀπαλ/σεως εἰς τὴν περιοχὴν τοῦ Νομοῦ Αἰτωλοακαρνανίας ἐκτάσεως ὑπὲρ καὶ δαπάναις τῆς ΔΕΗ καὶ συστάσεως δουλείας ἐπὶ ἑτέρας ἐκτάσεως», ποὺ δημοσιεύτηκε στὸ ΦΕΚ 21/2.2.77 τ.Δ') ἐπιφέρεται διόρθωση στὴν ἔκταση, ποὺ μὲ τὴν ἀπόφαση αὐτὴ ἀπαλλοτριώνεται, ἀπὸ τὸ ἐσφαλμένο «6.360 τ.μ.» στὸ ὀρθὸ «36.360 τ.μ.».

(Ἀπὸ τὸ Ὑπουργεῖο Οἰκονομικῶν)

(21)

Στὴν κοινὴ ἀπόφαση Α. 7384/1748/77 τῶν Ὑπουργῶν Οἰκονομικῶν καὶ Δημοσίων Ἔργων «περὶ ἀναγκαστικῆς ἀπαλλοτριώσεως εἰς τὴν περιοχὴν τοῦ Νομοῦ Χαλκιδικῆς ἐκτάσεως πρὸς διάνοιξιν τῆς ὁδοῦ Σταυροῦ - Στρατωνίου» ποὺ δημοσιεύθηκε στὸ ΦΕΚ 91/28.3.1977 τ.Δ'), διορθώνεται ὁ λανθασμένος ἀριθμὸς «Α. 7584/1748/77 στὸν ὀρθὸ «Α. 7384/1748/77».

(Ἀπὸ τὸ Ὑπουργεῖο Οἰκονομικῶν)

ΕΚ ΤΟΥ ΕΘΝΙΚΟΥ ΤΥΠΟΓΡΑΦΕΙΟΥ